



**VERMESSUNG**  
Dipl.-Ing. Hermann  
**HAINZL & PARTNER**  
Ziviltechniker-OG  
4320 Perg, Dr. Schober-Straße 17; Tel.: 07262/52444, Fax-DW: - 44  
Mail: office@hainzl-partner.at

Kat. Gem. Nr.: 43219 Weinzierl  
Ortsgemeinde.: Perg  
Ger. Bez.: Perg  
Verm. Amt.: Linz

## TEILUNGSPLAN

zur

grundbücherlichen Durchführung nach §§ 15 ff. Lieg. Teil. Ges.

### Auflassung Zaubertal Öhlinger

**VORAUSSPLAN**

Planverfasser: Hainzl & Partner Ziviltechniker-OG

Befugt auf Grund der Verleihungsdekrete: Zl.: 91.514/718-III/7/95 Zl.: 91.519/1-III/7/97

GZ: 14912-A

Vermessung beendet am 13.06.2024


Die Vermessung und die Kennzeichnung der Grenzen entspricht den Bestimmungen des Vermessungsgesetzes und der Vermessungsverordnung in der derzeit geltenden Fassung.

Perg, am 14.06.2024

Für die OG

Diese Planausfertigung stimmt mit dem elektronischen Original der Urkunde im Urkundenarchiv der BAIK vollinhaltlich überein.

Dokumentenart: Plan  
STP-Version: 2.0

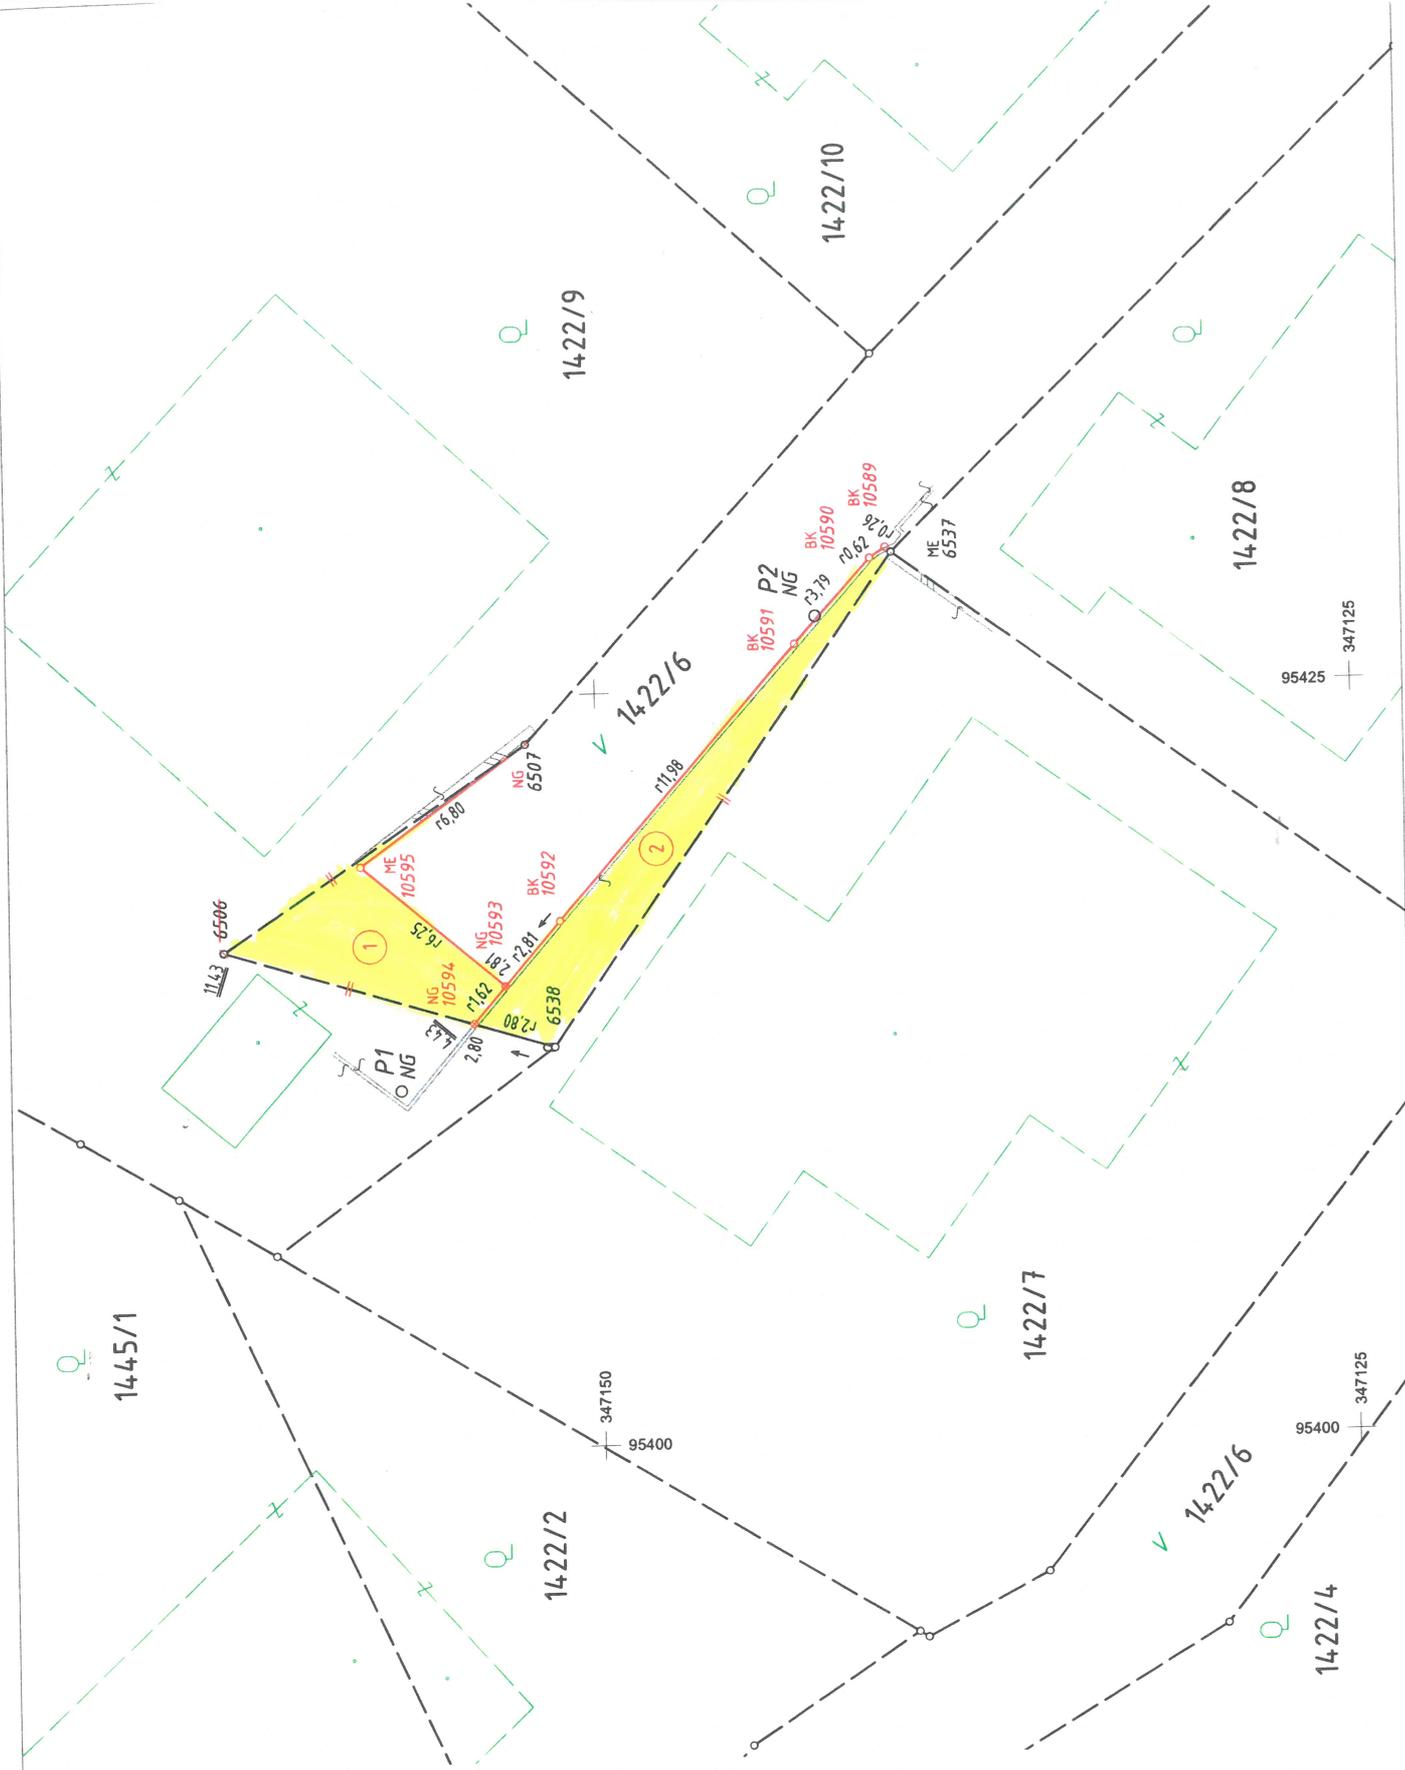

	<b>VERMESSUNG</b> Dipl.-Ing. Hermann <b>HAINZL &amp; PARTNER</b>		G.Z. <b>14912-A</b>
	<b>Plan Auflassung Zaubertal - Öhlinger</b>		
Kat Gde Nr 43219 Weinzierl			
Ortsgde	Perg	Maßstab 1:250	KoordSystem M31
VermAmt	Linz	GerBez. Perg	